


Uporządkowanie Gospodarki Wodno-Ściekowej w Gminie Raszyn - Faza III

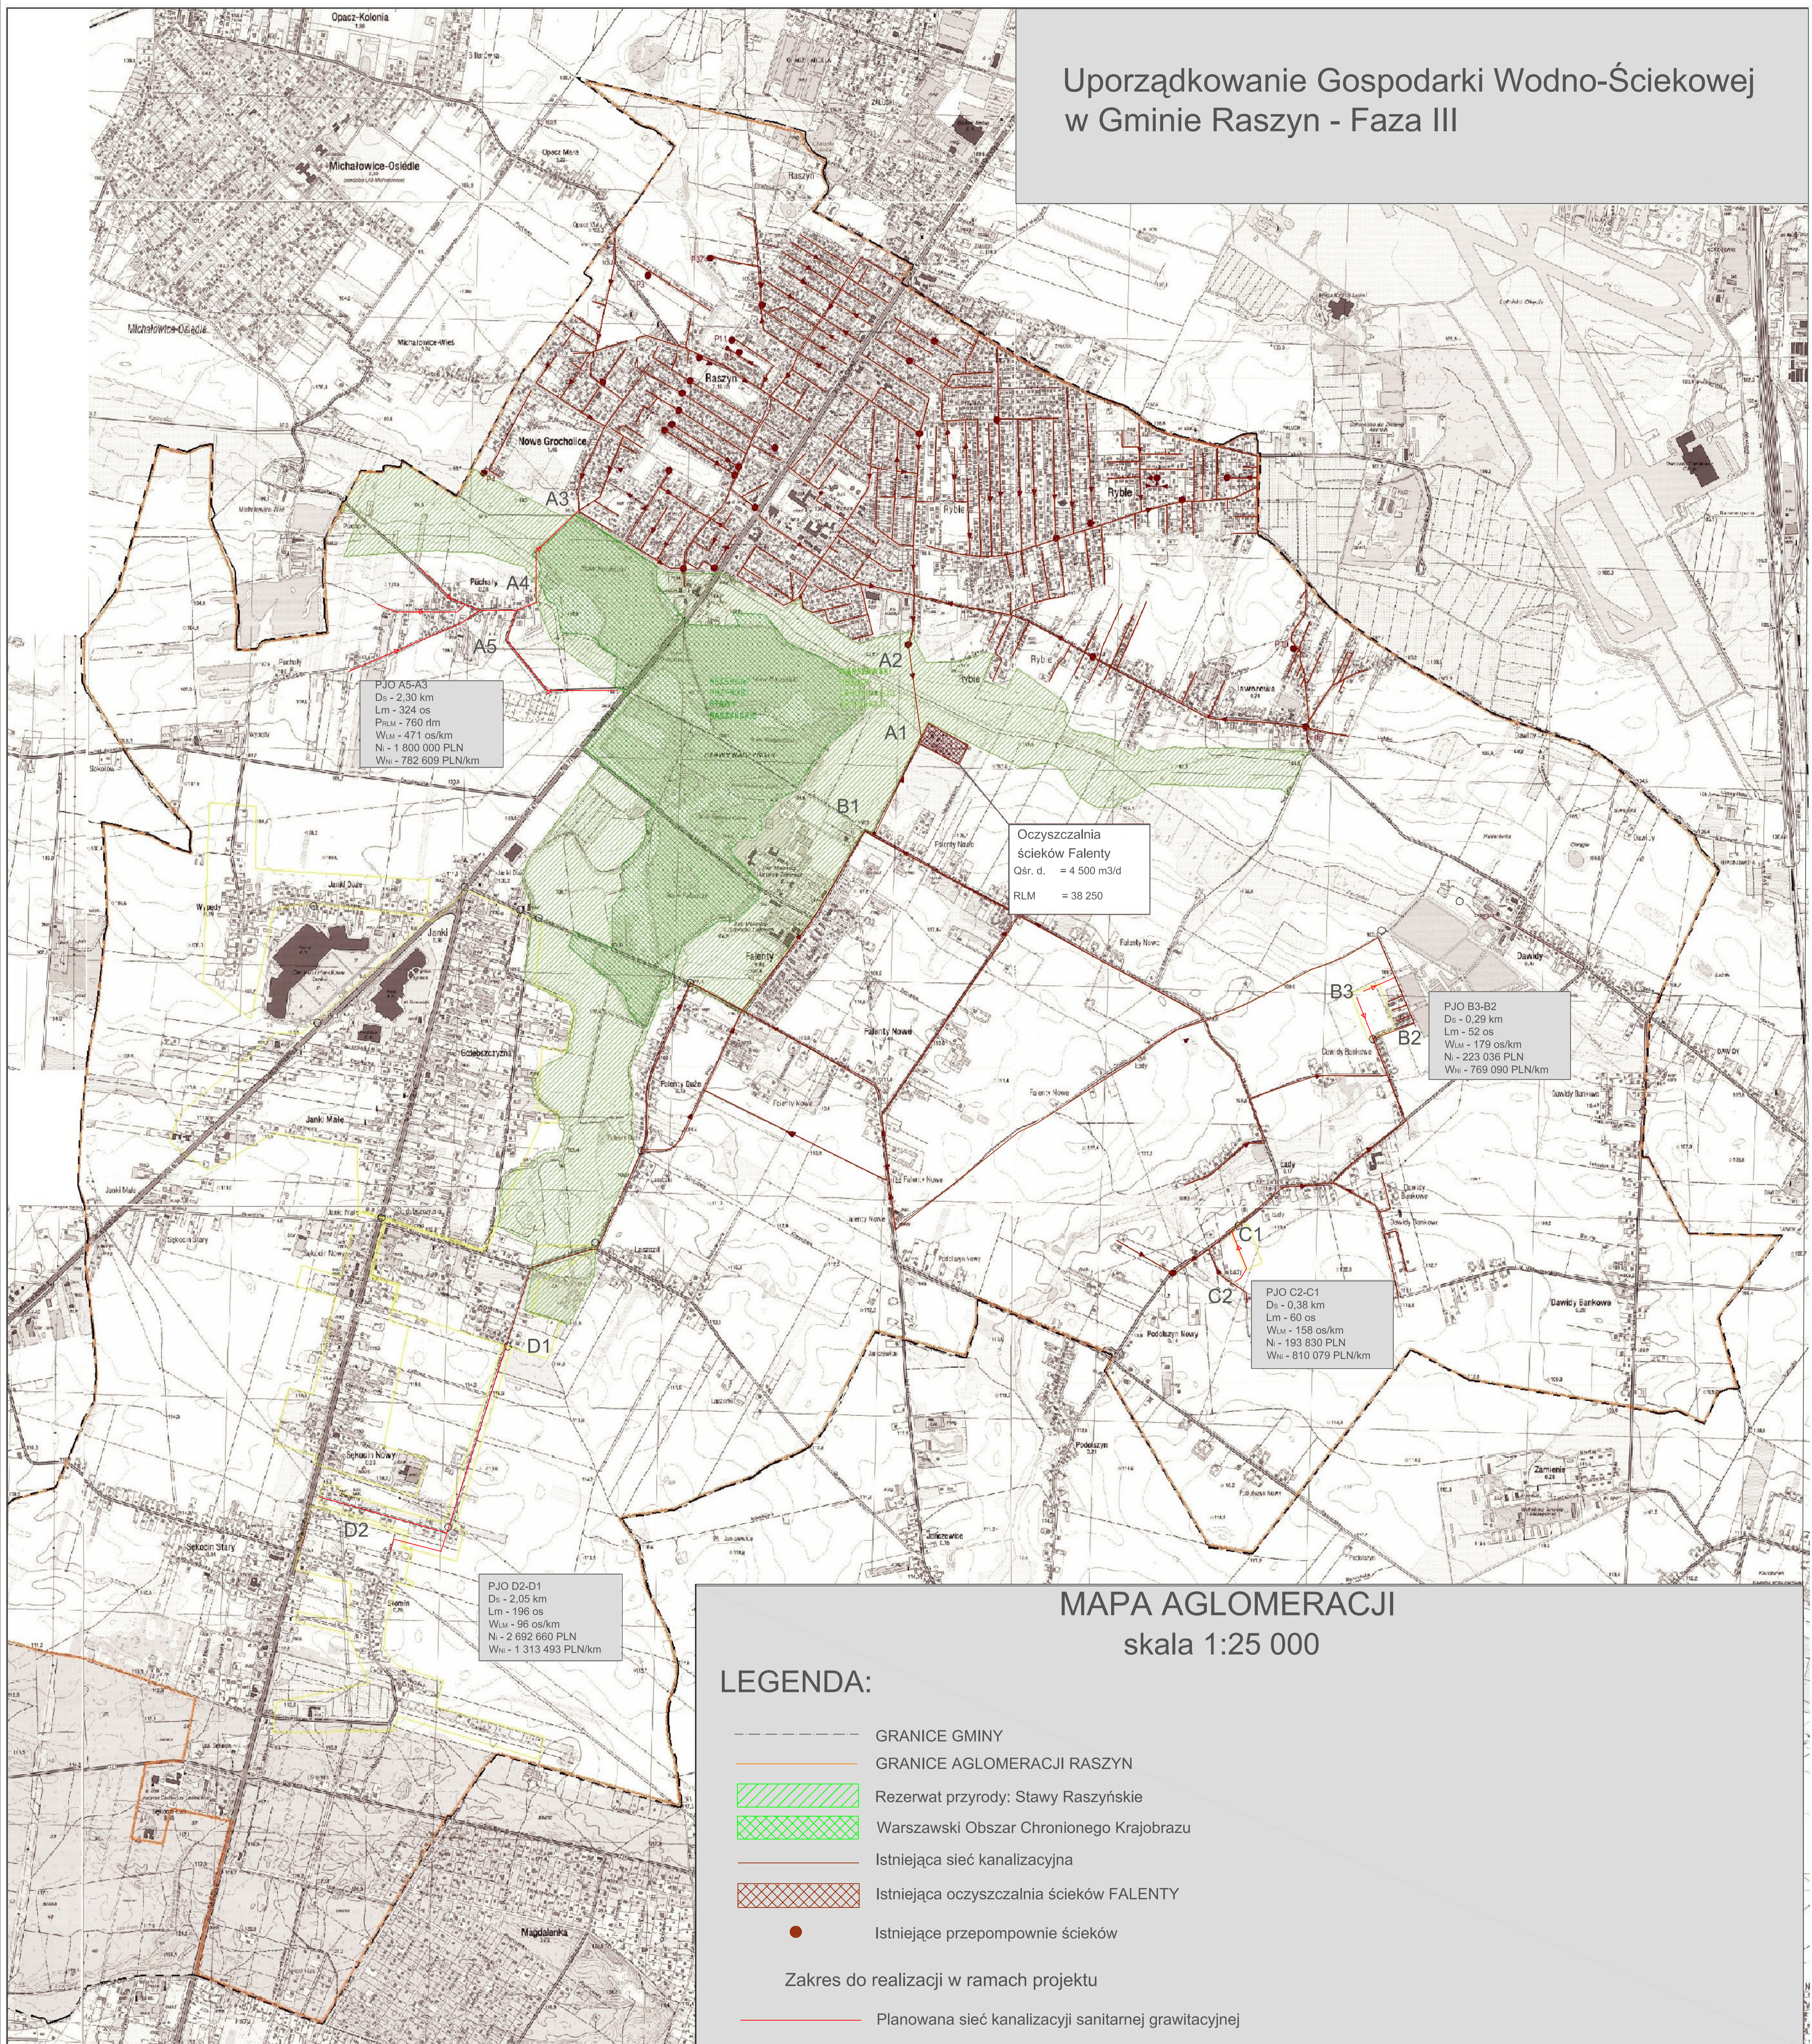

PJO A5-A3
Ds - 2,30 km
Lm - 324 os
PrLm - 471 os/km
Ni - 1 800 000 PLN
Wni - 782 609 PLN/km

Oczyszczalnia
ścieków Falenty
Qsr. d. = 4 500 m³/d
RLM = 38 250

PJO B3-B2
Ds - 0,29 km
Lm - 52 os
WLM - 179 os/km
Ni - 223 036 PLN
Wni - 769 090 PLN/km

PJO C2-C1
Ds - 0,38 km
Lm - 60 os
WLM - 158 os/km
Ni - 193 830 PLN
Wni - 810 079 PLN/km

PJO D2-D1
Ds - 2,05 km
Lm - 196 os
WLM - 96 os/km
Ni - 2 692 660 PLN
Wni - 1 313 493 PLN/km

MAPA AGLOMERACJI skala 1:25 000

LEGENDA:

- GRANICE GMINY
- GRANICE AGLOMERACJI RASZYN
- ▨ Rezerwat przyrody: Stawy Raszyńskie
- ▨ Warszawski Obszar Chronionego Krajobrazu
- Istniejąca sieć kanalizacyjna
- ▨ Istniejąca oczyszczalnia ścieków FALENTY
- Istniejące przepompownie ścieków
- Zakres do realizacji w ramach projektu
- Planowana sieć kanalizacji sanitarnej grawitacyjnej